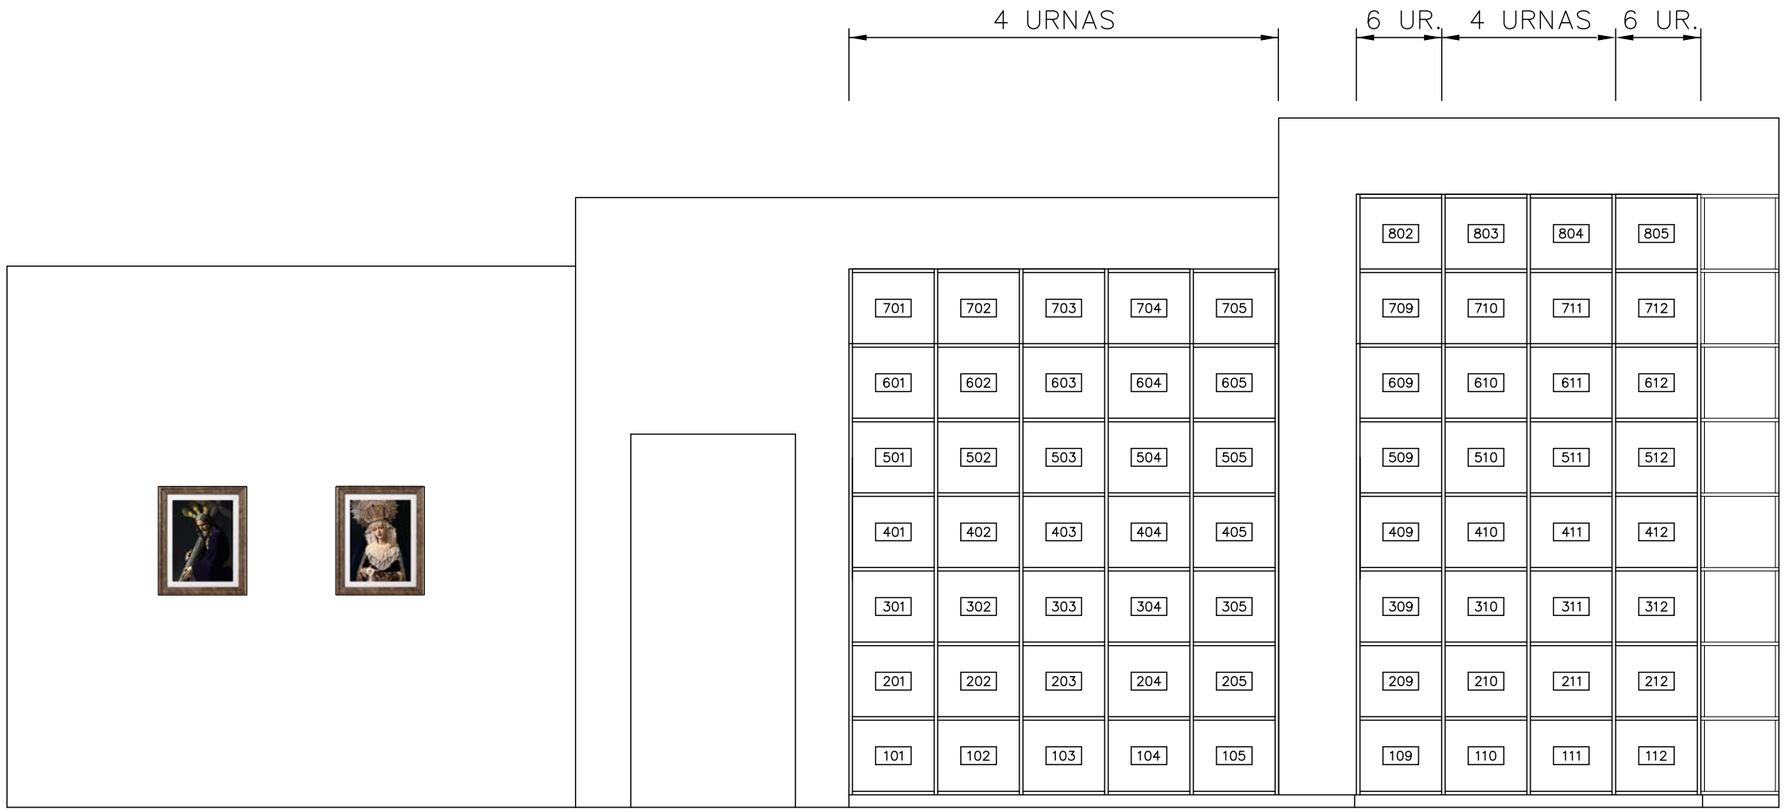
4 URNAS
6 UR.
4 URNAS
6 UR.
802
803
804
805
701
702
703
704
705
709
710
711
712
601
602
603
604
605
609
610
611
612
501
502
503
504
505
509
510
511
512
401
402
403
404
405
409
410
411
412
301
302
303
304
305
309
310
311
312
201
202
203
204
205
209
210
211
212
101
102
103
104
105
109
110
111
112
ALZADO 1
ALZADO 3

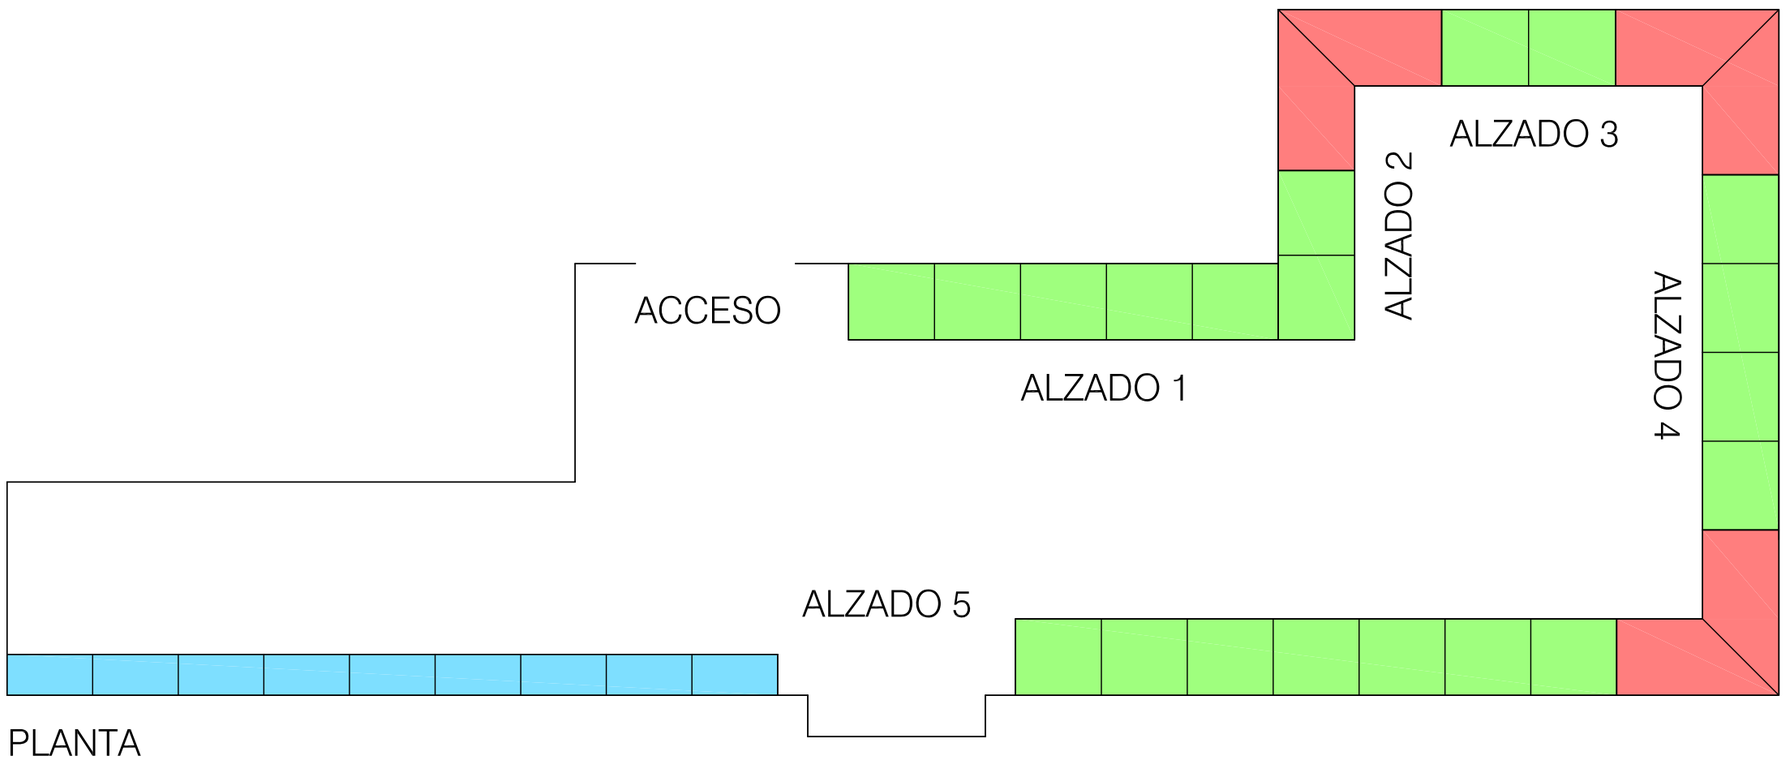
ALZADO 3
ALZADO 2
ACCESO
ALZADO 4
ALZADO 1
ALZADO 5
PLANTA

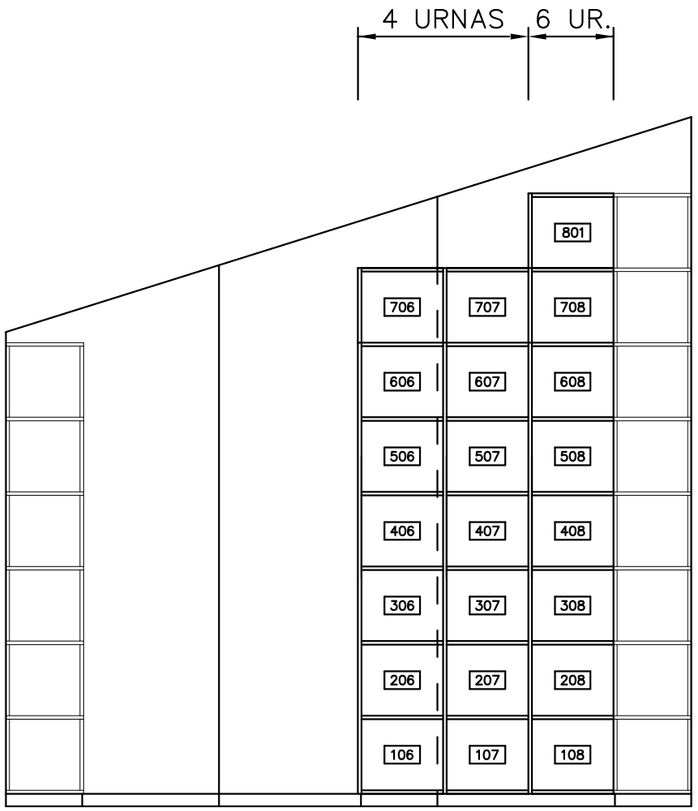

ALZADO 2

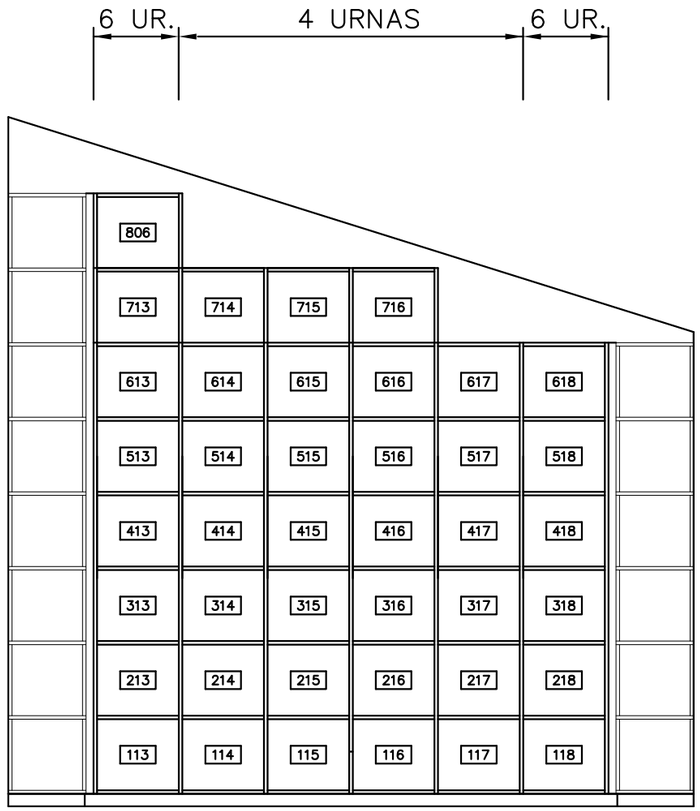

ALZADO 4

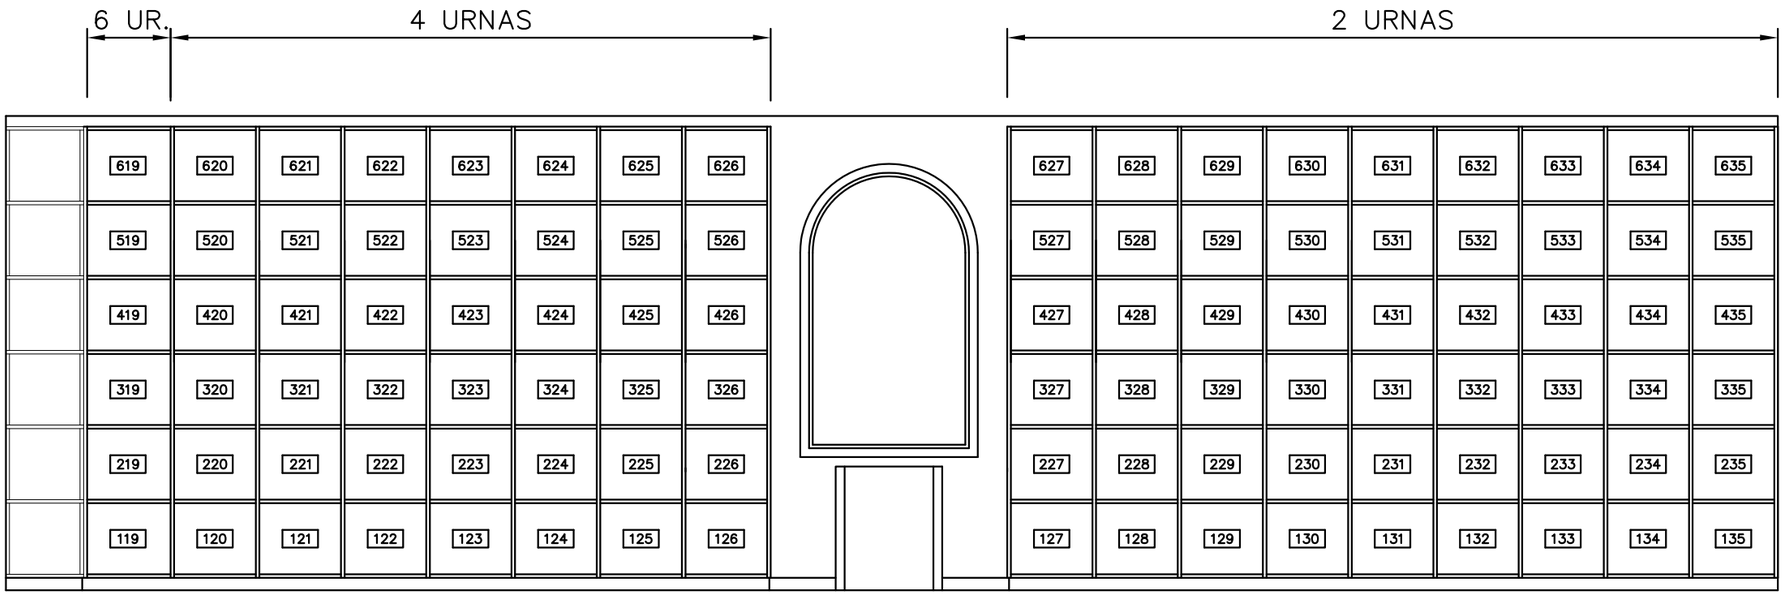

ALZADO 5